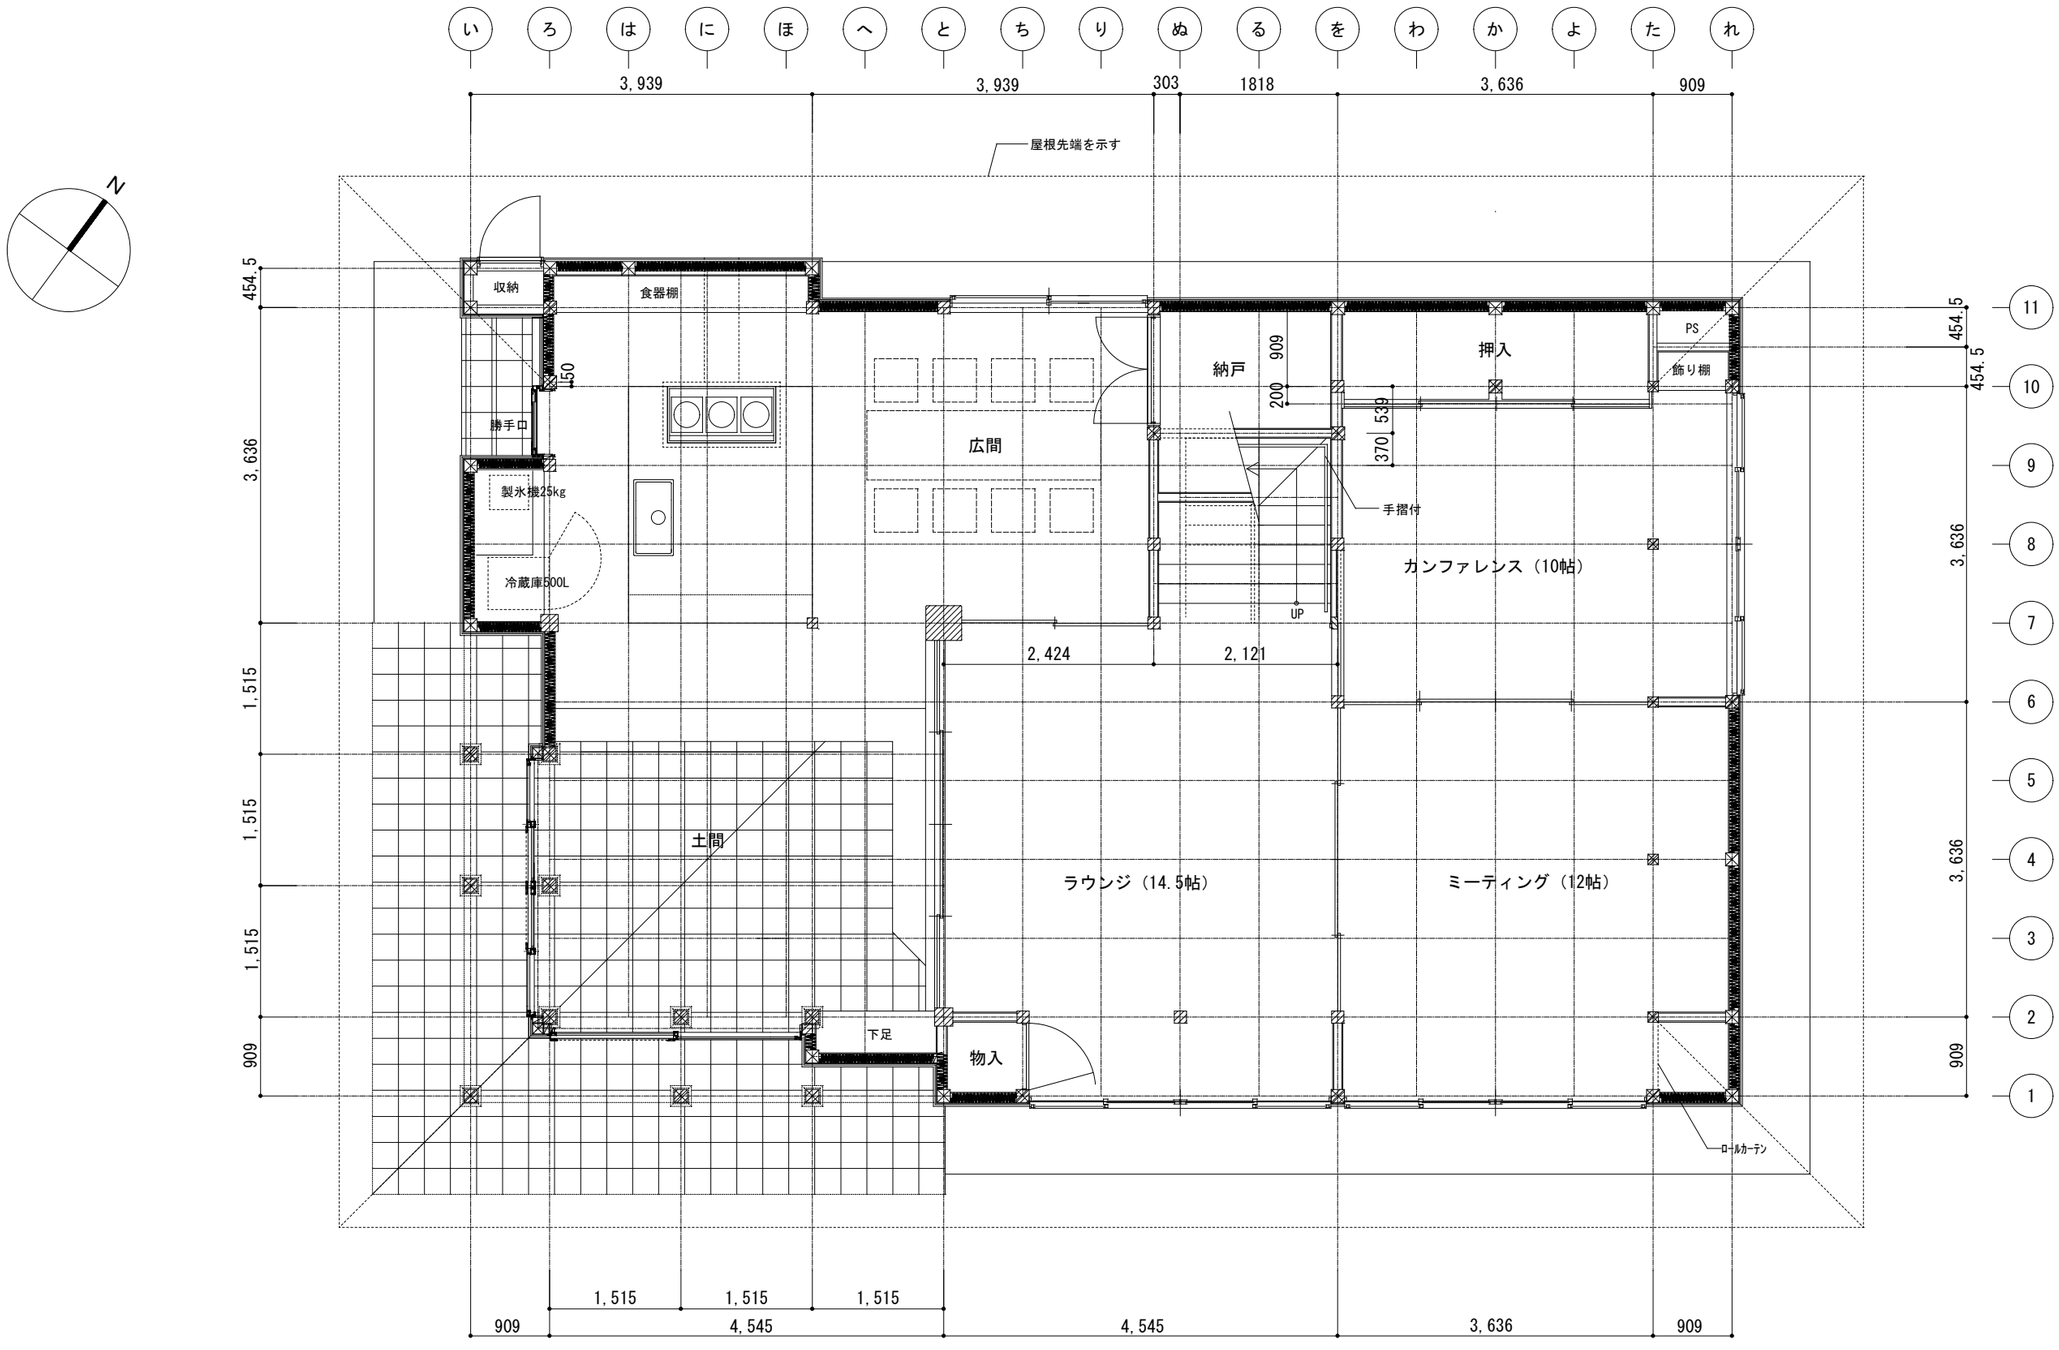

改修後1階平面図　S:A2-1/50　A4-1/100